


Hanau	Großkrotzenburg	Kahl am Main	Karlstein am Main	Kleinostheim	Mainaschaff	Aschaffenburg
-------	-----------------	--------------	-------------------	--------------	-------------	---------------

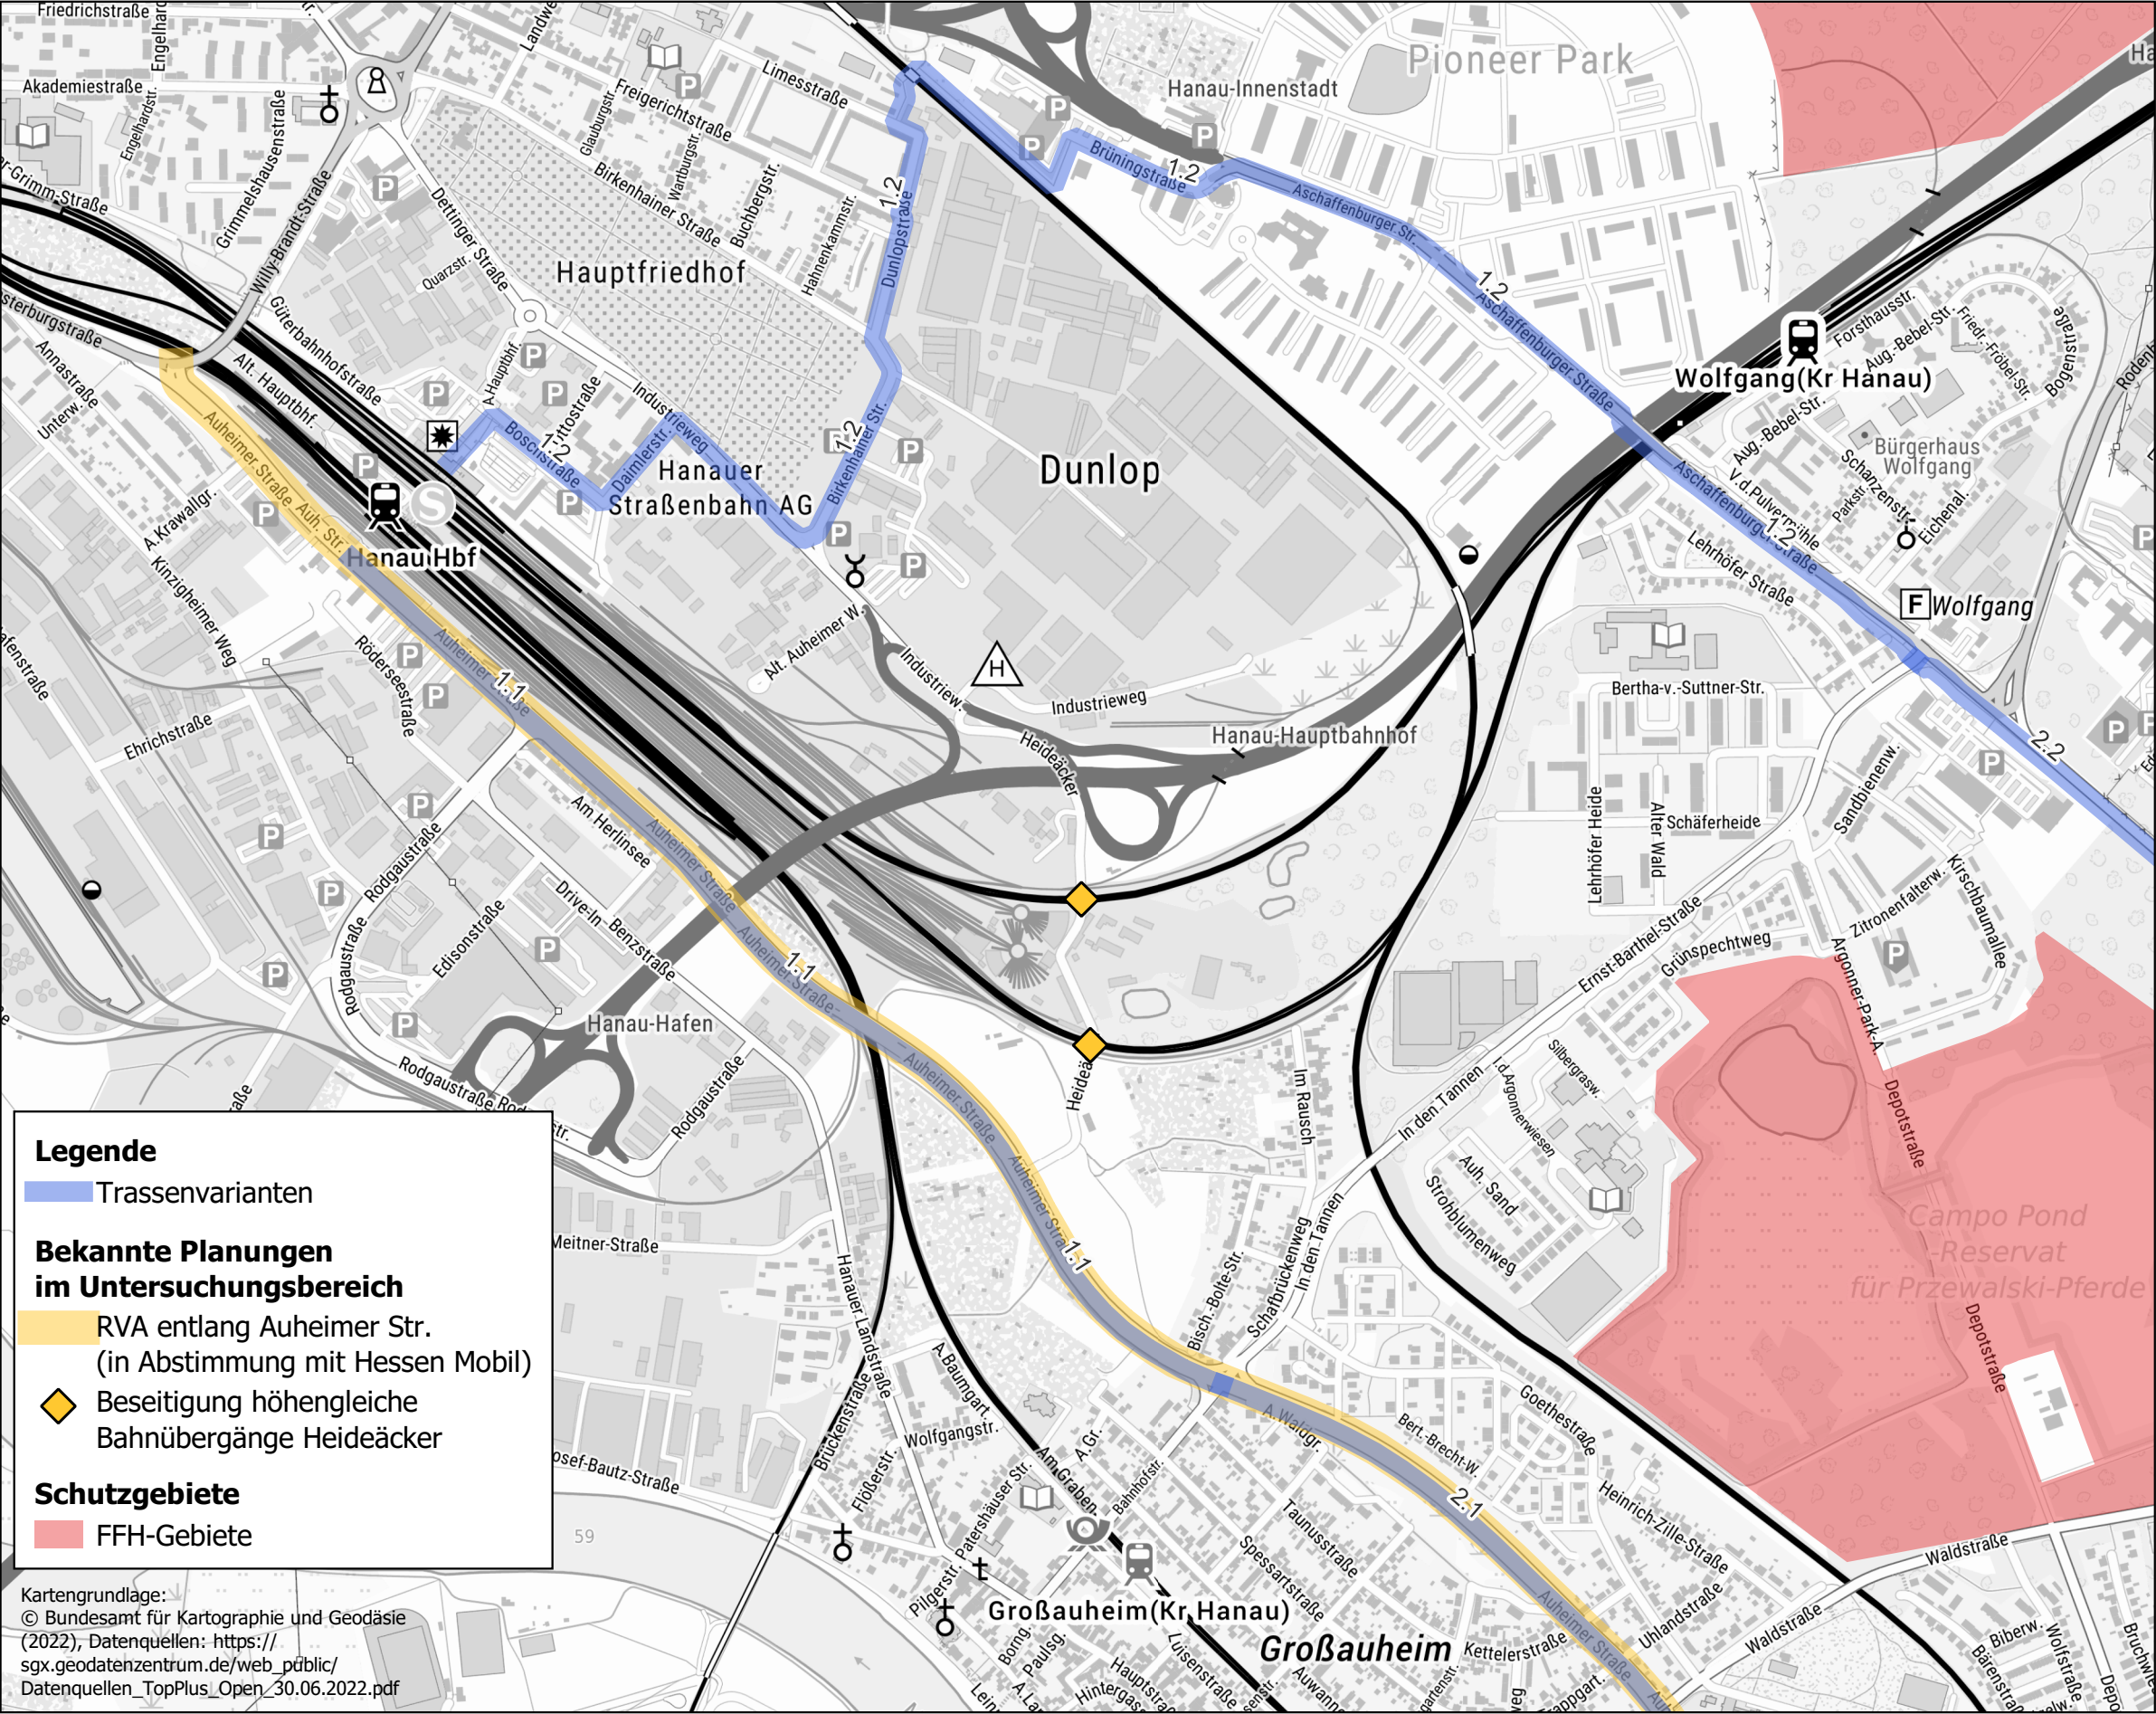

Kommunalblatt Nr. 1  
Trassenvarianten

**Trassenvariante 1.1**  
Auheimer Str.

- ⊕ durchgängige Verbindung
- ⊕ durchgängige RVA geplant (in Abstimmung mit HessenMobil)
- ⊕ höhenfreie Querung B43a und Bahngleise
- ⊕ höhengleiche Querung Rodgaustr. und In den Tannen

**Trassenvariante 1.2**  
Boschstr., Daimlerstr., Industrieweg, Birkenhainer Str., Dunlopstr., Brüningstr., Aschaffener Str.

- ⊕ begleitende RV-Anlage teilw. vorhanden
- ⊕ höhenfreie Querung B43a und Bahngleise
- ⊖ umwegig für Ziel HU-Hbf
- ⊖ geringe Breite der Bahnunterführung zw. Limesstr. und B43

0 250 500 m

Stand: 30.06.2022

