



Hanau	Großkrotzenburg	Kahl am Main	Karlstein am Main	Kleinostheim	Mainaschaff	Aschaffenburg
-------	-----------------	--------------	-------------------	--------------	-------------	---------------

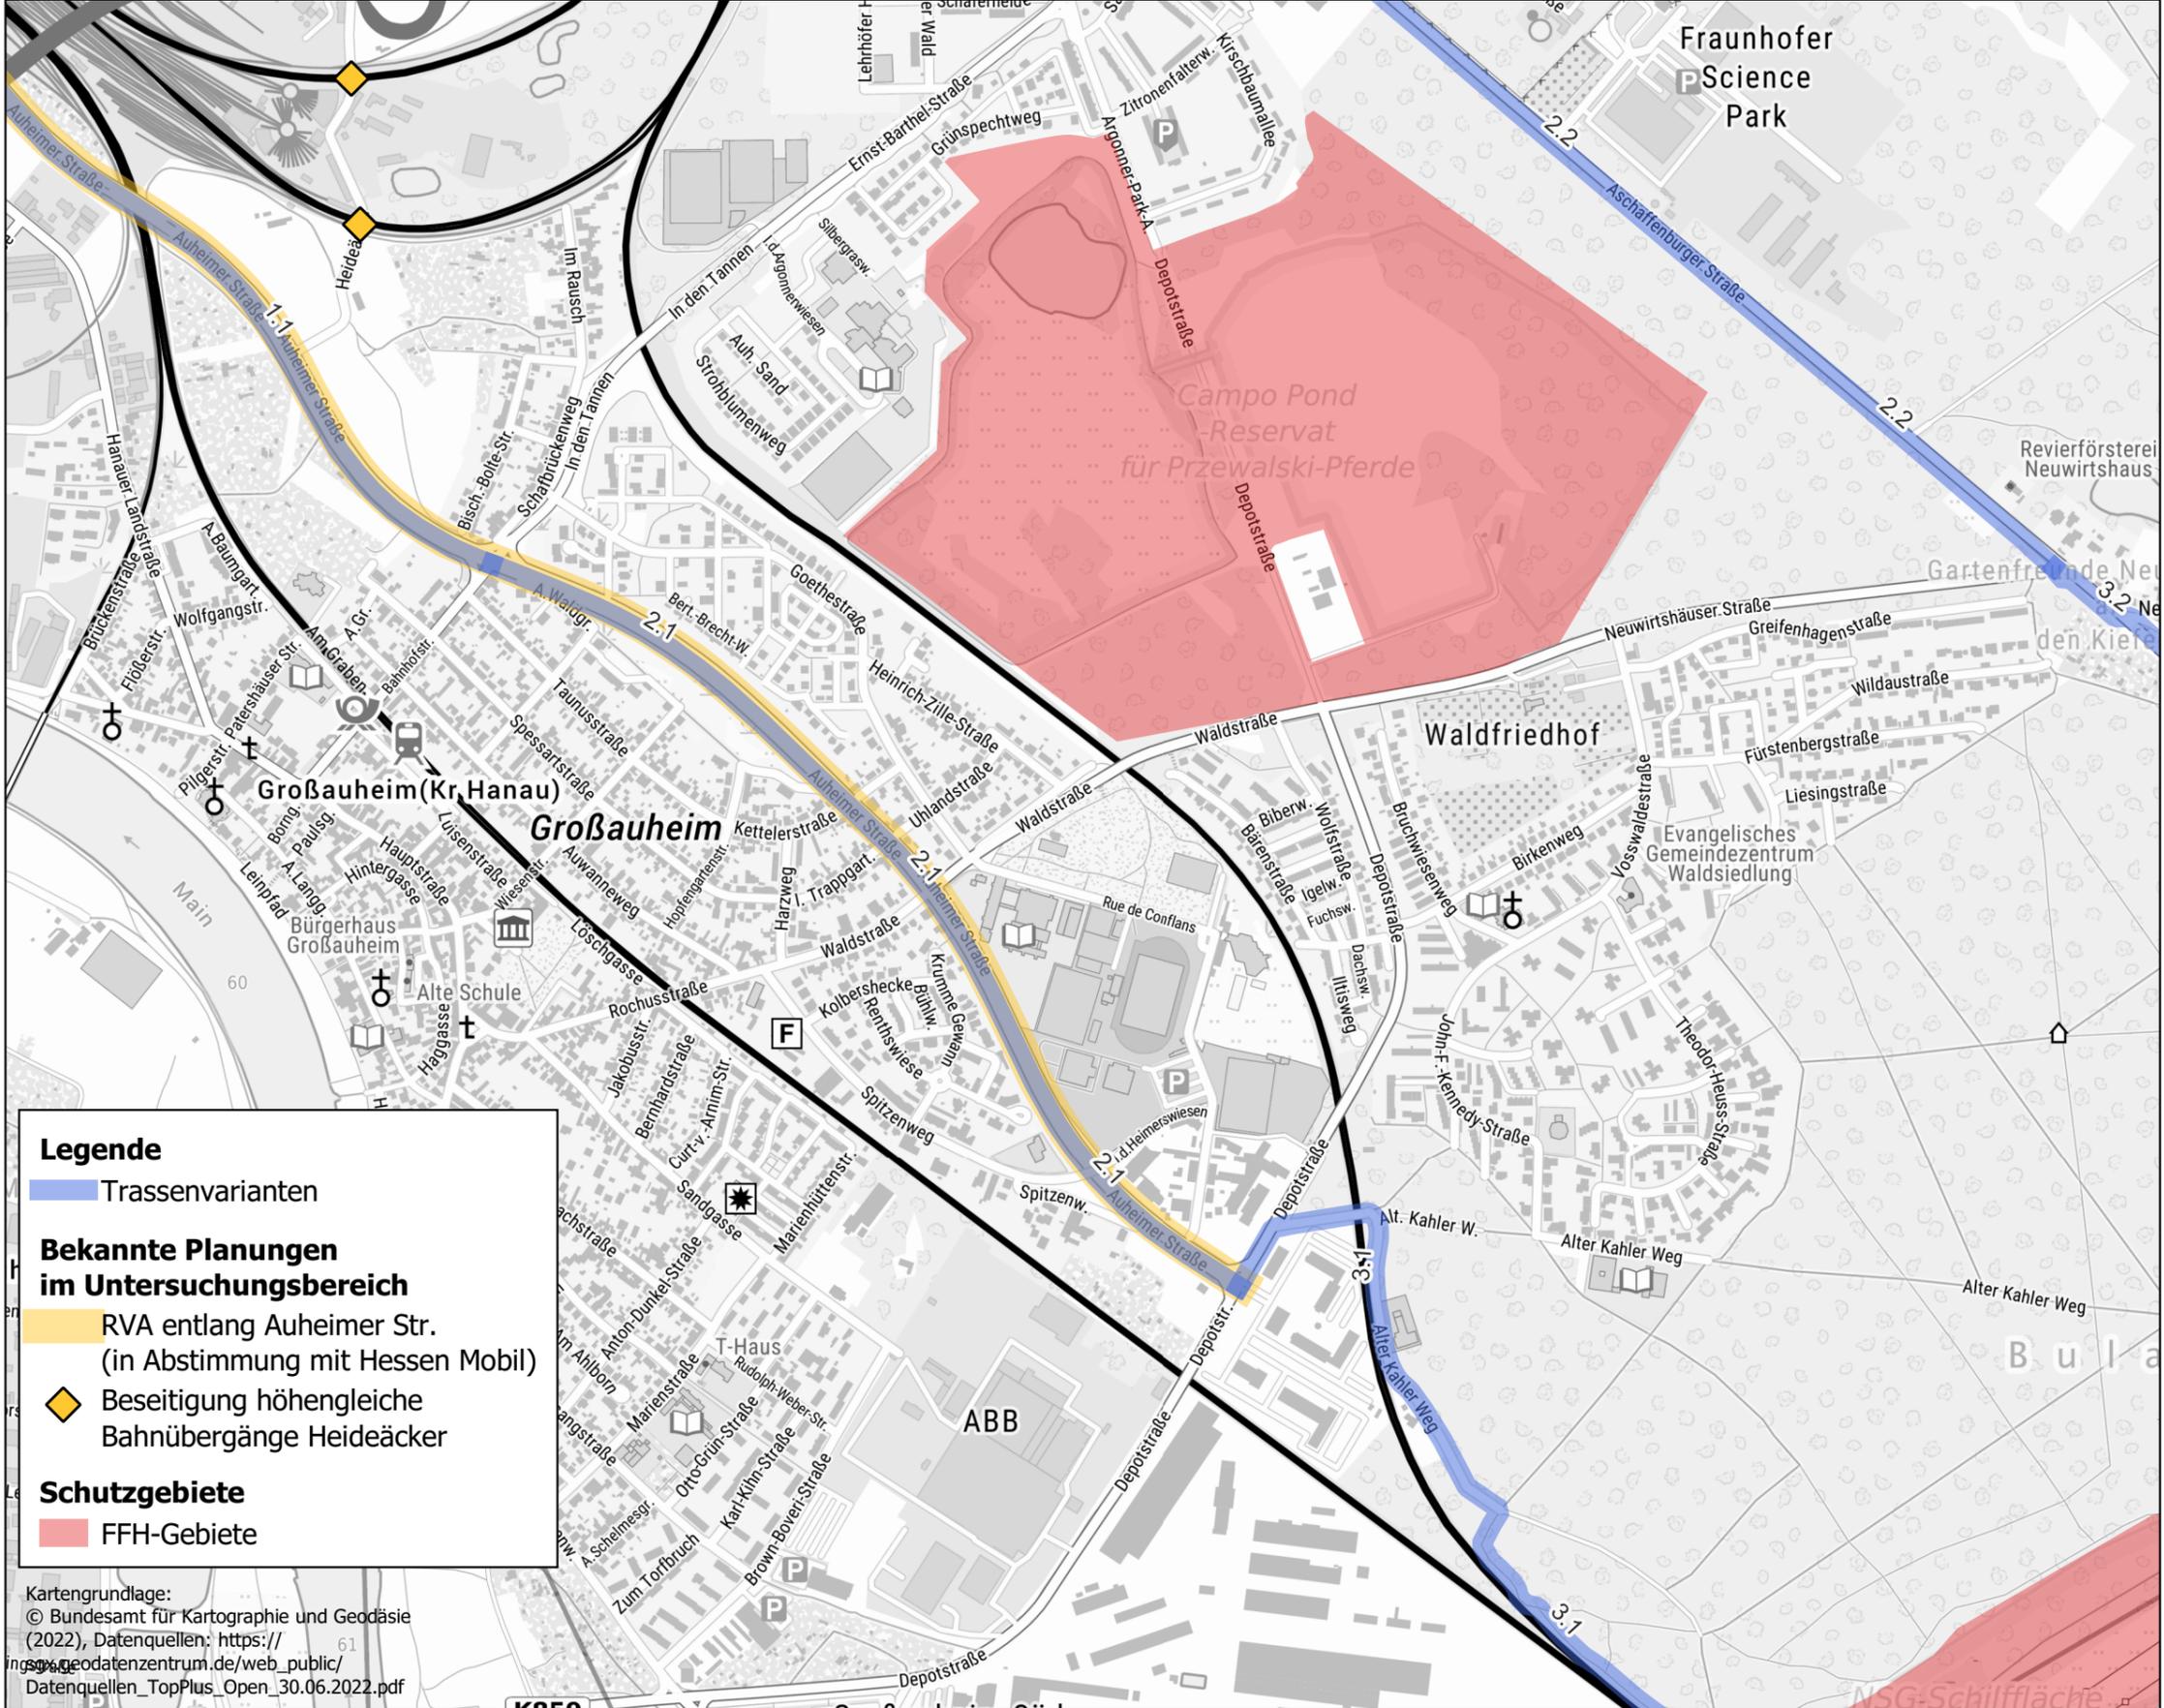

Kommunalblatt Nr. 2
Trassenvarianten

- Trassenvariante 2.1**
Auheimer Str.
⊕ durchgängige Verbindung
⊕ durchgängige RVA geplant (in Abstimmung mit HessenMobil)
⌋ höhengleiche Querung Bahnhofstr./In den Tannen, Waldstr. und Depotstr.
- Trassenvariante 2.2**
Aschaffenerger Str.
⊕ durchgängige Verbindung
⊕ begleitende RV-Anlage vorhanden
⊖ sehr umwegig, geringe Erschließung
⌋ höhengleiche Querung Neuwirtshäuser Str.

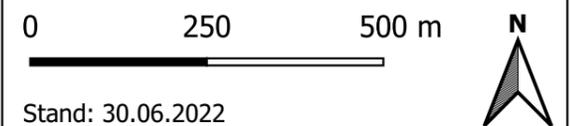

Stand: 30.06.2022

Kartengrundlage:
© Bundesamt für Kartographie und Geodäsie
(2022), Datenquellen: https://nsg.geodatenzentrum.de/web_public/Datenquellen_TopPlus_Open_30.06.2022.pdf